


RZUT PARTERU

BUDYNEK A i B

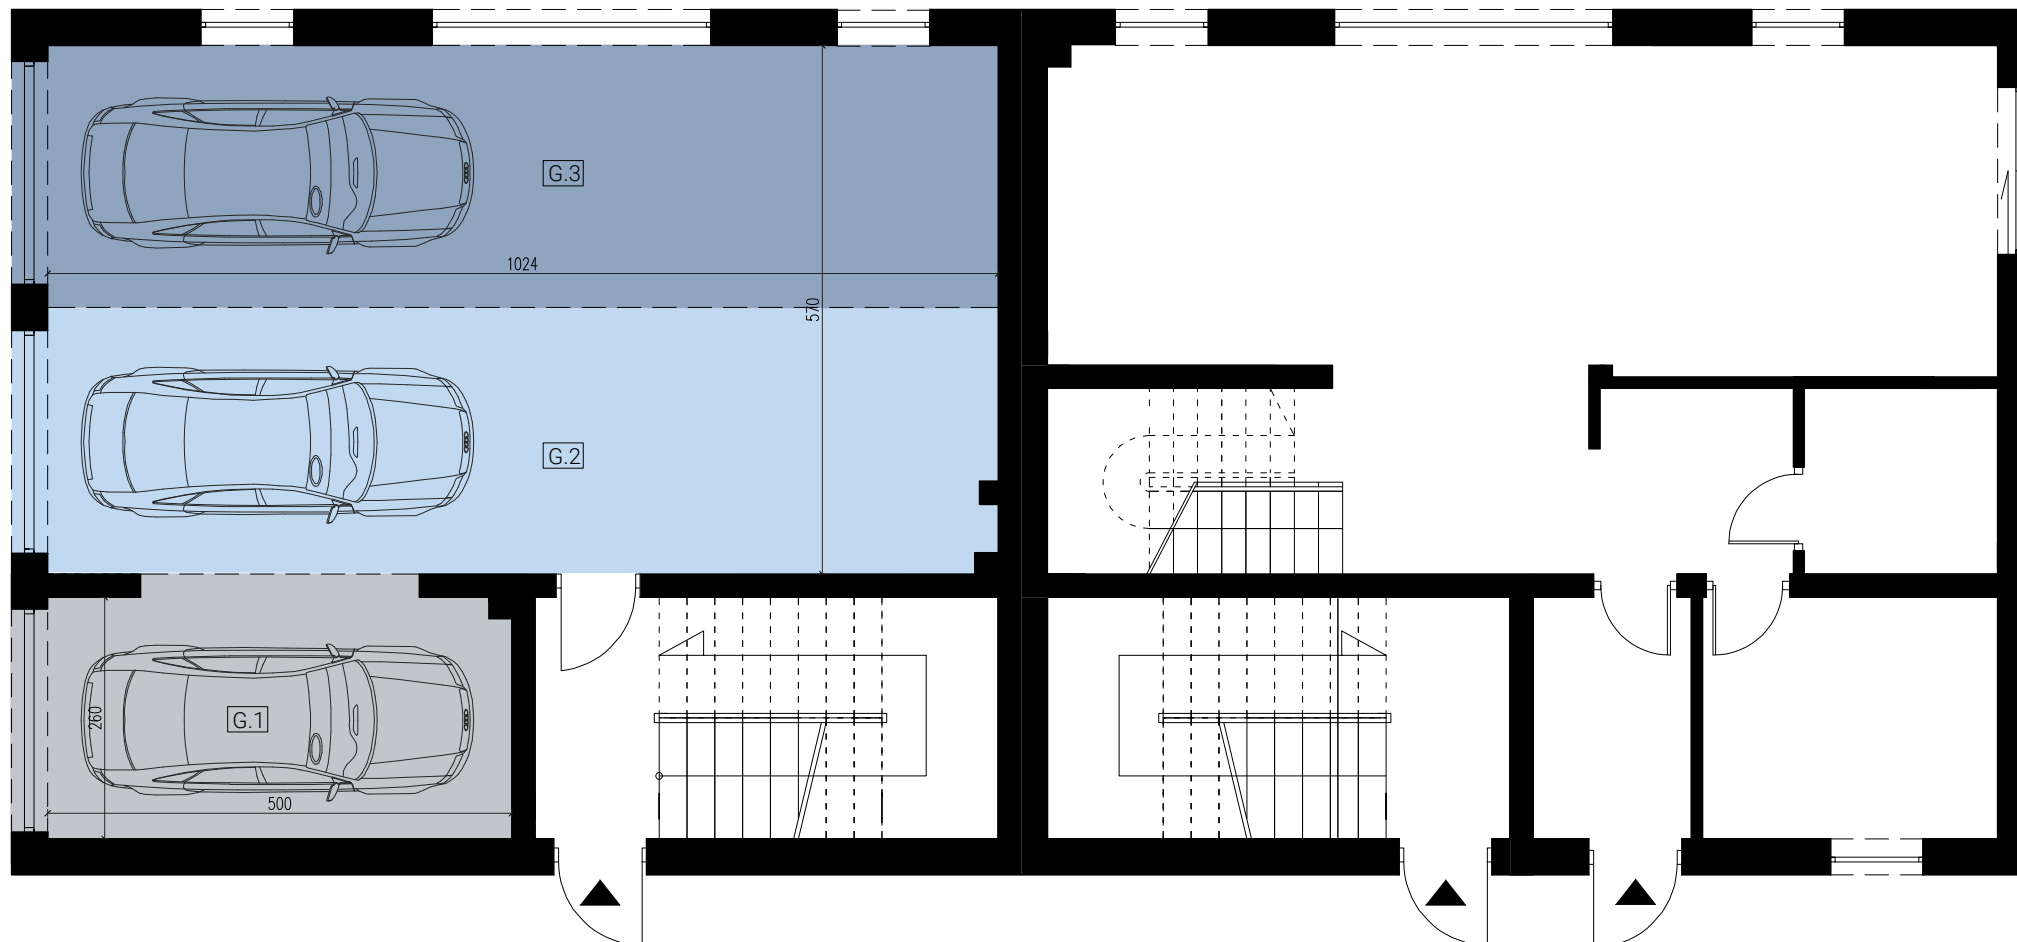

G.3	MIEJSCE POSTOJOWE	28,89
G.2	MIEJSCE POSTOJOWE	29,29
G.1	MIEJSCE POSTOJOWE	13,29
	SUMA	71,47

MIESZKANIE A1, A2

B2

B1

BIURO SPRZEDAŻY
43-300 Bielsko-Biała ul. Cechowa 6/7
tel. +48 513 412 844 | inwestycje@grupaj5.pl
www.grupaj5.pl